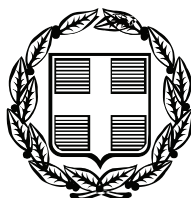


ΕΦΗΜΕΡΙΣ ΤΗΣ ΚΥΒΕΡΝΗΣΕΩΣ

ΤΗΣ ΕΛΛΗΝΙΚΗΣ ΔΗΜΟΚΡΑΤΙΑΣ

ΤΕΥΧΟΣ ΤΕΤΑΡΤΟ | Αρ. Φύλλου 332

18 Ιουλίου 2007

ΑΠΟΦΑΣΕΙΣ

Αριθμ. 10846

Καθορισμός ορίων αιγιαλού, παραλίας στη θέση «Ξηροκάμπι», Πίσω Μεριάς, Κορθίου, νήσου Άνδρου.

Ο ΓΕΝΙΚΟΣ ΓΡΑΜΜΑΤΕΑΣ
ΠΕΡΙΦΕΡΕΙΑΣ ΝΟΤΙΟΥ ΑΙΓΑΙΟΥ

Έχοντας υπόψη

1. Τις διατάξεις του άρθρου 3, 4, 5 και 6 ν. 2971/2001 (ΦΕΚ 285/τ.Α΄/19.12.2001) «περί αιγιαλού και παραλίας».

2. Τις διατάξεις του άρθρου 1 του ν.δ. 439/1970 «περί συμπληρώσεως των διατάξεων περί αιγιαλού».

3. Τις διατάξεις του άρθρου 5 του ν. 3200/1955 «περί διοικητικής αποκέντρωσης», όπως αυτές τροποποιήθηκαν και ισχύουν σήμερα.

4. Τις διατάξεις του άρθρου 19 παράγρ. 5 ν. 2344/1995, του άρθρου 52 παρ. 6 ν. 2218/1994, του άρθρου 4 παρ. 7 του ν. 2240/1994, δυνάμει των οποίων αρμοδιότητες του Υπουργείου Οικονομικών που είχαν μεταβιβασθεί στους Νομάρχες, ανήκουν στον Περιφερειακό Δ/ντή, σε συνδυασμό με αυτές του άρθρου 14 παρ. 2 του ν. 2399/1996 με τις οποίες προβλέπεται η κατάργηση των θέσεων των Περ/κών Δ/ντών, οι αρμοδιότητες πλέον του οποίου περιήλθαν στο Γενικό Γραμματέα της Περιφέρειας και ασκούνται από τον αναπληρωτή Περ/κό Δ/ντή.

5. Τις διατάξεις του τετάρτου εδαφίου της παρ. 2 του άρθρου 1 και της παρ. 6 του ιδίου άρθρου του ν.2503/1997 «Διοίκηση, οργάνωση, στελέχωση της Περιφέρειας, ρύθμιση θεμάτων για την Τοπική Αυτοδιοίκηση και άλλες διατάξεις» (ΦΕΚ 107/Α), σύμφωνα με τις οποίες οι Περιφερειακές Υπηρεσίες του Υπουργείου Οικονομικών, που συγκροτούσαν την Περιφερειακή Διοίκηση του Νομού ή της Νομαρχίας, δεν υπήχθησαν στην ενιαία οργανική μονάδα της Περιφέρειας, ούτε καταργήθηκαν αλλά αποτελούν από 1.9.1997, Υπηρεσίες του Υπουργείου Οικονομικών.

6. Το υπ' αριθμ. 28979/31.7.1997 έγγραφο της Δ/νσης Διοίκησης του Υπουργείου Εσωτερικών, Δημ. Διοίκησης και Αποκέντρωσης, σύμφωνα με το οποίο οι αρμοδιότητες του Γενικού Γραμματέα της Περιφέρειας σε θέματα Υπηρεσιών του Υπουργείου Οικονομικών, μεταφέρονται από 1.9.1997 στον Υπουργό Οικονομικών.

7. Την υπ' αριθμ. 37930/Δ10Ε 1264/14.10.2005 (ΦΕΚ Β΄1432) κοινή απόφαση του Πρωθυπουργού και του Υπουργού Οικονομίας και Οικονομικών, οι οποίες αφορούν αρμοδιότητες, που μεταβιβάζονται στους Υφυπουργούς Οικονομίας και Οικονομικών.

8. Τον ν. 3220/2004, «Μέτρα αναπτυξιακής και κοινωνικής πολιτικής-αντικειμενοποίηση του φορολογικού ελέγχου κ.α διατάξεις (ΦΕΚ 15/Α/28.1.2004).

9. Την υπ' αριθμ. 1030067/296/Α006/7.4.2004, εγκύκλιο, της Δ/νσης Οργάνωσης του Υπουργείου Οικονομίας και Οικονομικών.

10. Την από 19.12.2006 έκθεση της επιτροπής καθορισμού των ορίων αιγιαλού, παραλίας, στην περιοχή «Ξηροκάμπι», Πίσω Μεριάς, Κορθίου νήσου Άνδρου και το από Σεπτέμβριο του 2006 κτηματολογικό, υψομετρικό, τοπογραφικό διάγραμμα, κλίμακας 1:500, το οποίο συντάχθηκε από τον Αγρονόμο Τοπογράφο Μηχανικό Χρήστο Μανάλη, σε δύο πινακίδες, ελέγχθηκε για την ακρίβεια της αποτύπωσης στις 19.12.2006 από τον Θεόδωρο Κιουπίδη, Τεχνολόγο Τοπογράφο Μηχανικό της Κτηματικής Υπηρεσίας Ν. Κυκλάδων και θεωρήθηκε την ίδια ημερομηνία, από τον Στέλιο Σεζένια, Προϊστάμενο της Κτηματικής Υπηρεσίας Ν. Κυκλάδων.

11. Την υπ' αριθμ. 544.5/432/07/17.5.2007 έγγραφο του Γενικού Επιτελείου Ναυτικού, αποφασίζουμε:

Επικυρώνουμε την από 19.12.2006 έκθεση της κατά το άρθρο 3 του ν. 2971/2001 αρμόδιας επιτροπής για τον καθορισμό των ορίων αιγιαλού και παραλίας στη θέση «Ξηροκάμπι», Πίσω Μεριάς, Κορθίου νήσου Άνδρου καθώς επίσης και το από Σεπτέμβριο του 2006 κτηματολογικό, υψομετρικό τοπογραφικό διάγραμμα, κλίμακας 1:500, το οποίο συντάχθηκε από τον Αγρονόμο Τοπογράφο Μηχανικό Χρήστο Μανάλη, σε δύο πινακίδες, ελέγχθηκε ως προς την ακρίβεια της αποτύπωσης στις 19.12.2006, από το Θεόδωρο Κιουπίδη, Τεχνολόγο Τοπογράφο Μηχανικό της Κτηματικής Υπηρεσίας Ν. Κυκλάδων και θεωρήθηκε την ίδια ημερομηνία από το Στέλιο Σεζένια, Προϊστάμενο της Κτηματικής Υπηρεσίας Ν. Κυκλάδων.

Στο τοπογραφικό αυτό διάγραμμα καθορίστηκε.

α) Η οριογραμμή του αιγιαλού με κόκκινη συνεχή πολυγωνική γραμμή και στοιχεία Α1, Α2, Α3, ... Α47, Α48, Α49.

β) Η οριογραμμή της παραλίας με κίτρινη συνεχή πολυγωνική γραμμή και με στοιχεία Π1, Π2, Π3, ..., Π47, Π48, Π49.

Αποφαινόμαστε, ότι δεν υφίσταται παλαιός αιγιαλός.
Η ζώνη παραλίας έχει πλάτος 10 μ. διότι διαφορετικά δεν εξυπηρετούνται οι σκοποί του άρθρου 1 παρ. 2 του ν. 2971/2001.
Στη ζώνη παραλίας υπάρχουν τμήματα ξερολιθιάς.
Η απόφαση αυτή με την έκθεση της επιτροπής και το τοπογραφικό διάγραμμα να δημοσιευθούν στην Εφημερίδα της Κυβερνήσεως.

Ερμούπολη, 25 Ιουνίου 2007

Ο Γενικός Γραμματέας Περιφέρειας
ΧΑΡΑΛΑΜΠΟΣ ΚΟΚΚΙΝΟΣ


ΕΚΘΕΣΗ
ΕΠΙΤΡΟΠΗΣ ΚΑΘΟΡΙΣΜΟΥ ΤΩΝ ΟΡΙΩΝ ΤΟΥ ΑΙΓΙΑΛΟΥ
(ΑΡΘΡΟ 3 ν. 2971/19.12.2001)

Για τον καθορισμό των ορίων του αιγιαλού που γίνεται για πρώτη φορά στη θέση «ΞΗΡΟΚΑΜΠΙ», Πίσω Μεριάς, Κορθίου ν. ΄Ανδρου.
Στην ΄Ανδρο, σήμερα 19.12.2006, οι υπογεγραμμένοι:
1. ΣΤΕΛΙΟΣ ΣΕΖΕΝΙΑΣ, προϊστάμενος της Κτηματικής Υπηρεσίας του Νομού Κυκλάδων, ως Πρόεδρος.
2. ΘΕΟΔΩΡΟΣ ΚΙΟΥΠΙΔΗΣ, Τεχν. Τοπογράφος Μηχανικός, της Κτηματικής Υπηρεσίας Ν. Κυκλάδων, ως Μέλος.
3. ΓΕΩΡΓΙΟΣ ΤΡΑΝΑΚΟΣ, Λιμενάρχης Γαυρίου ΄Ανδρου, ως Μέλος Γραμματέας της επιτροπής είναι η Αγγελική Ψιλλοπούλου, υπάλληλος της Κτηματικής Υπηρεσίας Ν. Κυκλάδων.
Τα μέλη της Επιτροπής:
4. ΔΗΜΗΤΡΙΟΣ ΜΠΟΥΝΤΟΥΡΗΣ, Διευθυντής της Διεύθυνσης Πολεοδομίας Νομαρχιακής Αυτοδιοίκησης Ν. Κυκλάδων και
5. ΕΜΜΑΝΟΥΗΛ ΚΑΛΑΒΡΟΣ, Διευθυντής Χωροταξίας και Περιβάλλοντος της Γενικής Γραμματείας Περιφέρειας Ν. Κυκλάδων αν και προσκλήθηκαν με την με υπ'αριθμ. οικ. 2364/15.12.2006 πρόσκληση του προέδρου, δεν παρευρέθησαν αποτελούντες την επιτροπή καθορισμού των ορίων του αιγιαλού δυνάμει του άρθρου 3 του ν. 2971/19.12.2001, μεταβήκαμε επί τόπου στην προαναφερθείσα περιοχή και
Λαβόντες υπόψη:
1. Την από 25.9.2006 αίτηση καθορισμού των α) Καρπούζη Δημητρίου, β) Καρπούζη Λεωνίδα, των ορίων του αιγιαλού στην εν λόγω θέση.
2. Το τοπογραφικό, υψομετρικό και κτηματολογικό διάγραμμα, το οποίο συντάχθηκε τον Σεπτέμβριο του 2006 από τον Χρήστο Μανάλη, Αγρονόμο τοπογράφο μηχανικό σε δύο πινακίδες, σε κλίμακα 1:500, ελέγχθηκε επιτόπου για την ακρίβεια της αποτύπωσης την 19.12.2006 από τον Θεόδωρο Κιουπίδη, Τεχνολόγο Τοπογράφο Μηχανικό της Κτηματικής Υπηρεσίας Ν. Κυκλάδων και θεωρήθηκε την ίδια ημερομηνία από το Στέλιο Σεζένια, προϊστάμενο της Κτηματικής Υπηρεσίας Ν. Κυκλάδων.
3. Τις διατάξεις του ν. 2971/2001 «Αιγιαλός, παραλία και άλλες διατάξεις» όπως αυτός ισχύει, και τον ν.1337/1983 καθώς και την προς αυτόν σχετική Δικαστηριακή και Διοικητική Νομολογία.
4. Την από την επιτόπια μετάβαση σχηματισθείσα αντίληψη περί του πλάτους της βρεχόμενης ζώνης της ξηράς καθώς και τα στοιχεία που προβλέπονται από το άρθρο 9 του ν. 2971/2001 και ειδικότερα:
Α. Τη γεωμορφολογία του εδάφους, για την οποία αναλυτικά αναφέρεται ότι:
1. Πρόκειται για απρόσιτη ακτή με πολύ απότομα πρανή, με ύψη στέψης, που φτάνουν και τα 40 μ.
2. Της ακτής συνέχονται εκτάσεις λοφώδεις, ημιβραχώδεις και αδόμητες.
3. Η φυσική βλάστηση συνίσταται από θαμνώδη, ποώδη φυτά.
4. περιοχή έχει μεγάλο ανάπτυγμα πελάγους και επηρεάζεται από ανέμους νοτίων και δυτικών διευθύνσεων.
5. Ο πυθμένας είναι βραχώδης, ανώμαλος και με μεγάλα βάθη κοντά στην ακτή.
6. Δεν υπάρχουν καταγεγραμμένα δημόσια κτήματα.
7. Δεν υφίσταται κτηματολόγιο.
9. Την ύπαρξη εγκεκριμένων χωροταξικών κατευθύνσεων και χρήσεων γης που επηρεάζουν την παράκτια ζώνη και συγκεκριμένα το ΦΕΚ 160/Δ/27.2.2003, με το οποίο καθορίστηκε Ζώνη Οικιστικού Ελέγχου (Ζ.Ο.Ε) σε ολόκληρη την εκτός εγκεκριμένου ρυμοτομικού σχεδίου και εκτός ορίων οικισμού περιοχής της νήσου ΄Ανδρου.
10. Δεν υπάρχουν ευπαθή οικοσυστήματα και προστατευόμενες περιοχές, αποφασίζουμε:
1. Καθορίζουμε επί του ανωτέρω τοπογραφικού διαγράμματος:
α) Την οριογραμμή του αιγιαλού με κόκκινη συνεχή πολυγωνική γραμμή και στοιχεία Α1, Α2, Α3, ...Α47, Α48, Α49.
β) Την οριογραμμή της παραλίας με κίτρινη συνεχή πολυγωνική γραμμή και στοιχεία Π1, Π2, Π3,............Π47, Π48, Π49.
Αποφαινόμαστε, ότι δεν υφίσταται παλαιός αιγιαλός.
3. Η ζώνη παραλίας έχει πλάτος 10 μ. διότι διαφορετικά δεν εξυπηρετούνται οι σκοποί του άρθρου 1 παρ. 2 του ν. 2971/2001.
4. Στη ζώνη παραλίας υπάρχουν τμήματα ξερολιθιάς

Η Επιτροπή


Ο Πρόεδρος	Τα Μέλη
ΣΤΕΛΙΟΣ ΣΕΖΕΝΙΑΣ	ΘΕΟΔΩΡΟΣ ΚΙΟΥΠΙΔΗΣ
	ΓΕΩΡΓΙΟΣ ΤΡΑΝΑΚΟΣ

ΧΑΡΤΕΣ ΣΕΛ 3-10

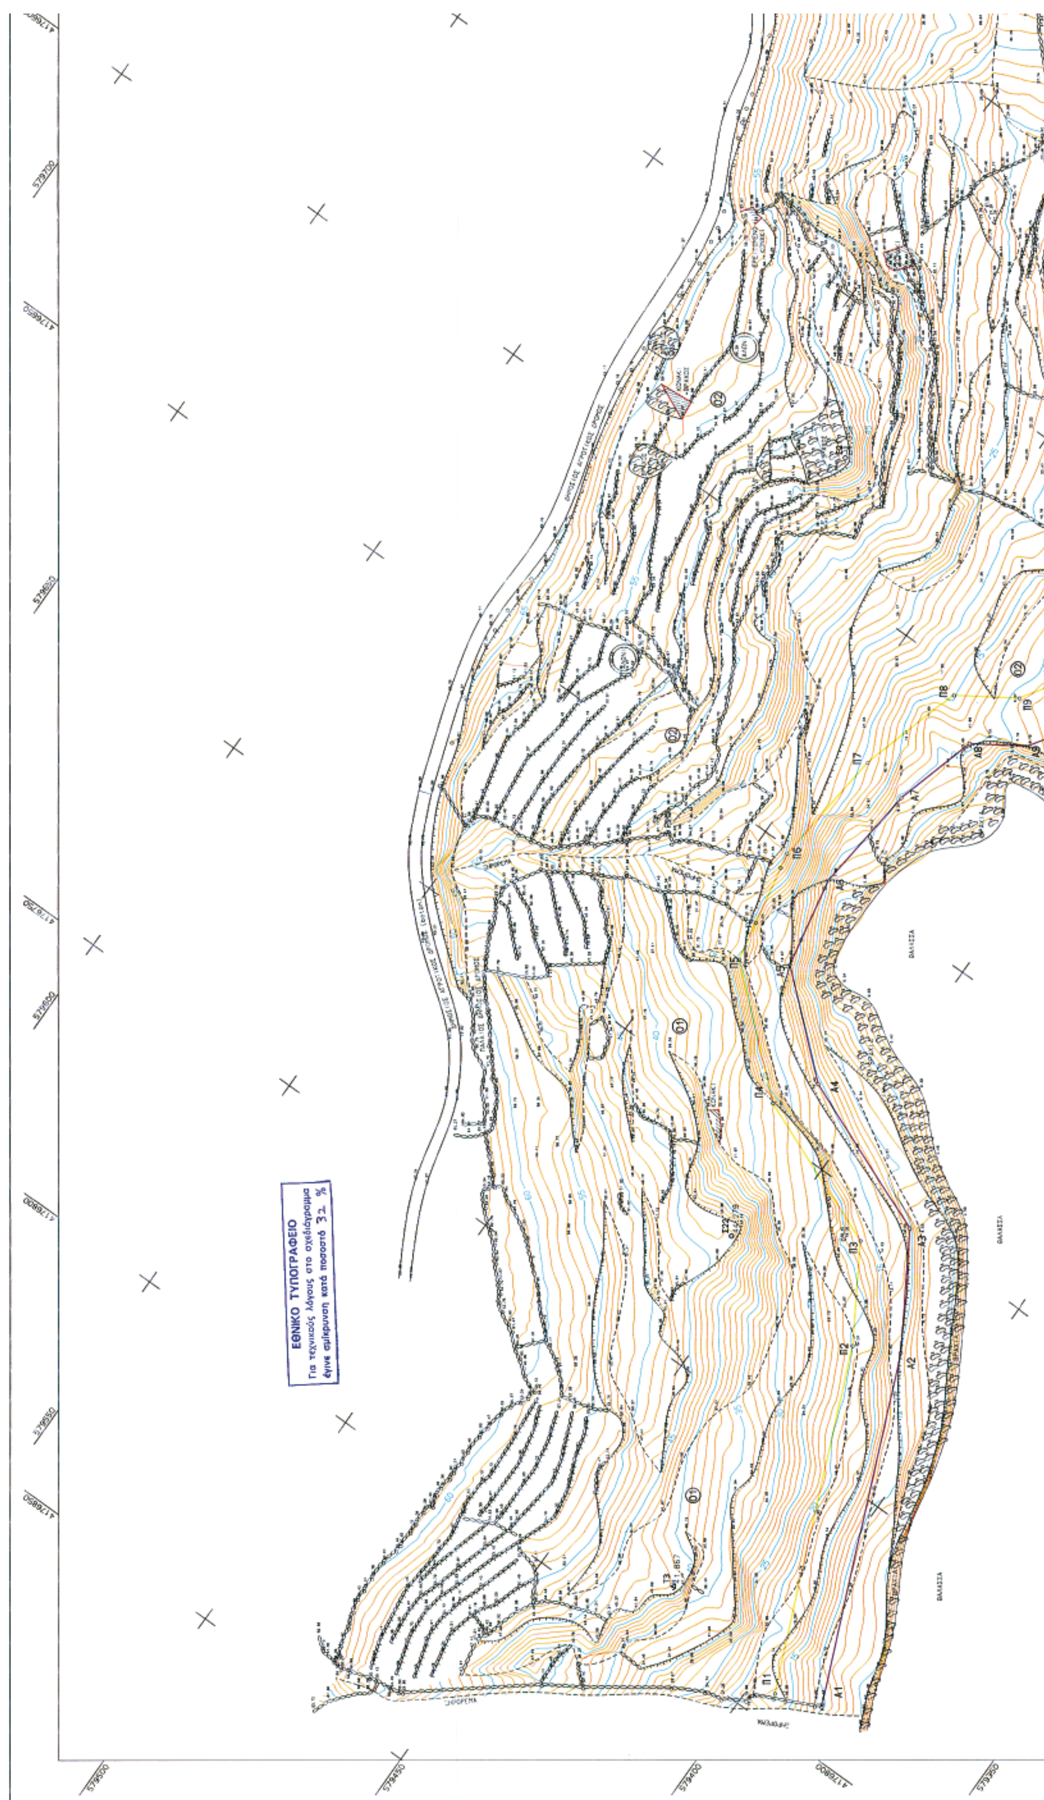
ΕΘΝΙΚΟ ΤΥΠΟΓΡΑΦΕΙΟ
Για τεχνικούς λόγους στο σχεδιάγραμμα
έγινε σμίκρυνση κατά ποσοστό 32 %





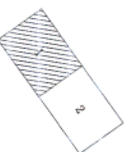

Η ΤΟΠΟΓΡΑΦΙΚΗ ΚΑΙ ΥΨΟΜΕΤΡΙΚΗ ΑΠΟΤΥΠΩΣΗ ΕΞΑΡΤΗΘΗΚΕ ΑΠΟ ΤΟ ΚΡΑΤΙΚΟ ΤΡΙΓΩΝΟΜΕΤΡΙΚΟ ΔΙΚΤΥΟ ΣΕ ΠΡΟΒΟΛΗ ΕΓΣΑ '87.

ΚΤΗΜΑΤΟΛΟΓΙΚΟΣ ΠΙΝΑΚΑΣ

Α/Α	ΙΔΙΟΚΤΗΤΗΣ
01	ΔΗΜΗΤΡΙΟΥ ΚΑΡΠΟΥΖΗ
02	ΛΕΩΝΙΔΑ ΚΑΡΠΟΥΖΗ
03	ΛΕΩΝΙΔΑ ΚΑΡΠΟΥΖΗ
04	ΛΕΩΝΙΔΑ ΚΑΡΠΟΥΖΗ
05	ΚΩΝ/ΝΟΥ ΚΑΡΠΟΥΖΗ
06	ΚΩΝ/ΝΟΥ ΚΑΡΠΟΥΖΗ
07	ΚΩΝ/ΝΟΥ ΚΑΡΠΟΥΖΗ
08	ΝΙΚΟΛΑΟΥ ΚΑΤΣΙΚΗ
09	ΝΙΚΟΛΑΟΥ ΚΑΤΣΙΚΗ
10	ΝΙΚΟΛΑΟΥ ΚΑΤΣΙΚΗ
11	ΔΗΜΟΣΘΕΝΗ ΝΗΔΡΙΩΤΗ
12	SEASIDE GLOBAL DEVELOPMENT Ε.Π.Ε.
13	SEASIDE GLOBAL DEVELOPMENT Ε.Π.Ε.
14	SEASIDE GLOBAL DEVELOPMENT Ε.Π.Ε.
15	ΘΕΑΤΡΙΚΗΣ ΓΛΥΝΟΥ
16	ΛΕΩΝΙΔΑ ΜΑΝΕΤΑ
17	ΣΗΜΟΣΘΕΝΗ ΝΗΔΡΙΩΤΗ


ΤΑ ΟΡΙΑ ΥΠΟΔΕΙΧΘΗΚΑΝ ΑΠΟ ΤΟΥΣ ΙΔΙΟΚΤΗΤΕΣ

ΣΥΝΤΕΤΑΓΜΕΝΕΣ ΚΟΡΥΦΩΝ ΓΡΑΜΜΗΣ ΑΙΓΙΑΛΟΥ

Α/Α	X	Y	Α/Α	X	Y
Α1	579385.658	4176790.021	Α26	579508.450	4176290.600
Α2	579414.600	4176721.550	Α27	579520.700	4176264.750
Α3	579428.000	4176699.500	Α28	579528.750	4176249.000
Α4	579460.900	4176686.100	Α29	579531.650	4176223.950
Α5	579479.962	4176669.440	Α30	579536.550	4176209.750
Α6	579483.649	4176650.649	Α31	579553.511	4176206.213
Α7	579481.255	4176628.092	Α32	579571.799	4176173.375
Α8	579476.250	4176610.700	Α33	579590.256	4176141.413
Α9	579466.259	4176604.212	Α34	579618.450	4176118.800
Α10	579458.400	4176592.300	Α35	579641.150	4176095.500
Α11	579476.013	4176562.135	Α36	579660.621	4176069.699
Α12	579476.100	4176548.850	Α37	579679.227	4176054.317
Α13	579464.810	4176537.488	Α38	579701.100	4176048.400
Α14	579450.822	4176549.459	Α39	579719.788	4176028.778
Α15	579436.330	4176541.016	Α40	579735.800	4176017.100
Α16	579426.950	4176526.250	Α41	579750.250	4175987.350
Α17	579416.798	4176516.065	Α42	579764.550	4175963.900
Α18	579415.250	4176488.774	Α43	579779.300	4175940.200
Α19	579422.900	4176464.450	Α44	579792.398	4175917.861
Α20	579438.600	4176444.300	Α45	579810.675	4175900.084
Α21	579456.150	4176417.650	Α46	579833.900	4175899.750
Α22	579465.844	4176393.279	Α47	579859.600	4175911.600
Α23	579466.578	4176365.916	Α48	579894.134	4175928.377
Α24	579469.550	4176336.050	Α49	579923.345	4175918.028
Α25	579489.050	4176311.650			

ΣΥΝΤΕΤΑΓΜΕΝΕΣ ΚΟΡΥΦΩΝ ΓΡΑΜΜΗΣ ΠΑΡΑΛΙΑΣ

Α/Α	X	Y	Α/Α	X	Y
Π1	579394.863	4176793.929	Π26	579516.835	4176296.258
Π2	579423.526	4176726.118	Π27	579529.673	4176269.168
Π3	579434.831	4176707.516	Π28	579538.476	4176251.943
Π4	579466.221	4176694.730	Π29	579541.458	4176226.182
Π5	579489.117	4176674.720	Π30	579544.151	4176218.380
Π6	579493.752	4176651.093	Π31	579560.024	4176215.070
Π7	579491.107	4176626.167	Π32	579580.498	4176178.308
Π8	579484.828	4176604.347	Π33	579597.977	4176148.040
Π9	579473.456	4176596.963	Π34	579625.185	4176126.217
Π10	579470.168	4176591.978	Π35	579648.752	4176102.027
Π11	579485.995	4176564.871	Π36	579667.897	4176076.659
Π12	579486.127	4176544.754	Π37	579683.929	4176063.404
Π13	579465.360	4176523.854	Π38	579706.412	4176057.323
Π14	579449.717	4176537.242	Π39	579726.408	4176036.327
Π15	579443.467	4176533.600	Π40	579743.706	4176023.711
Π16	579434.804	4176519.965	Π41	579759.036	4175992.149

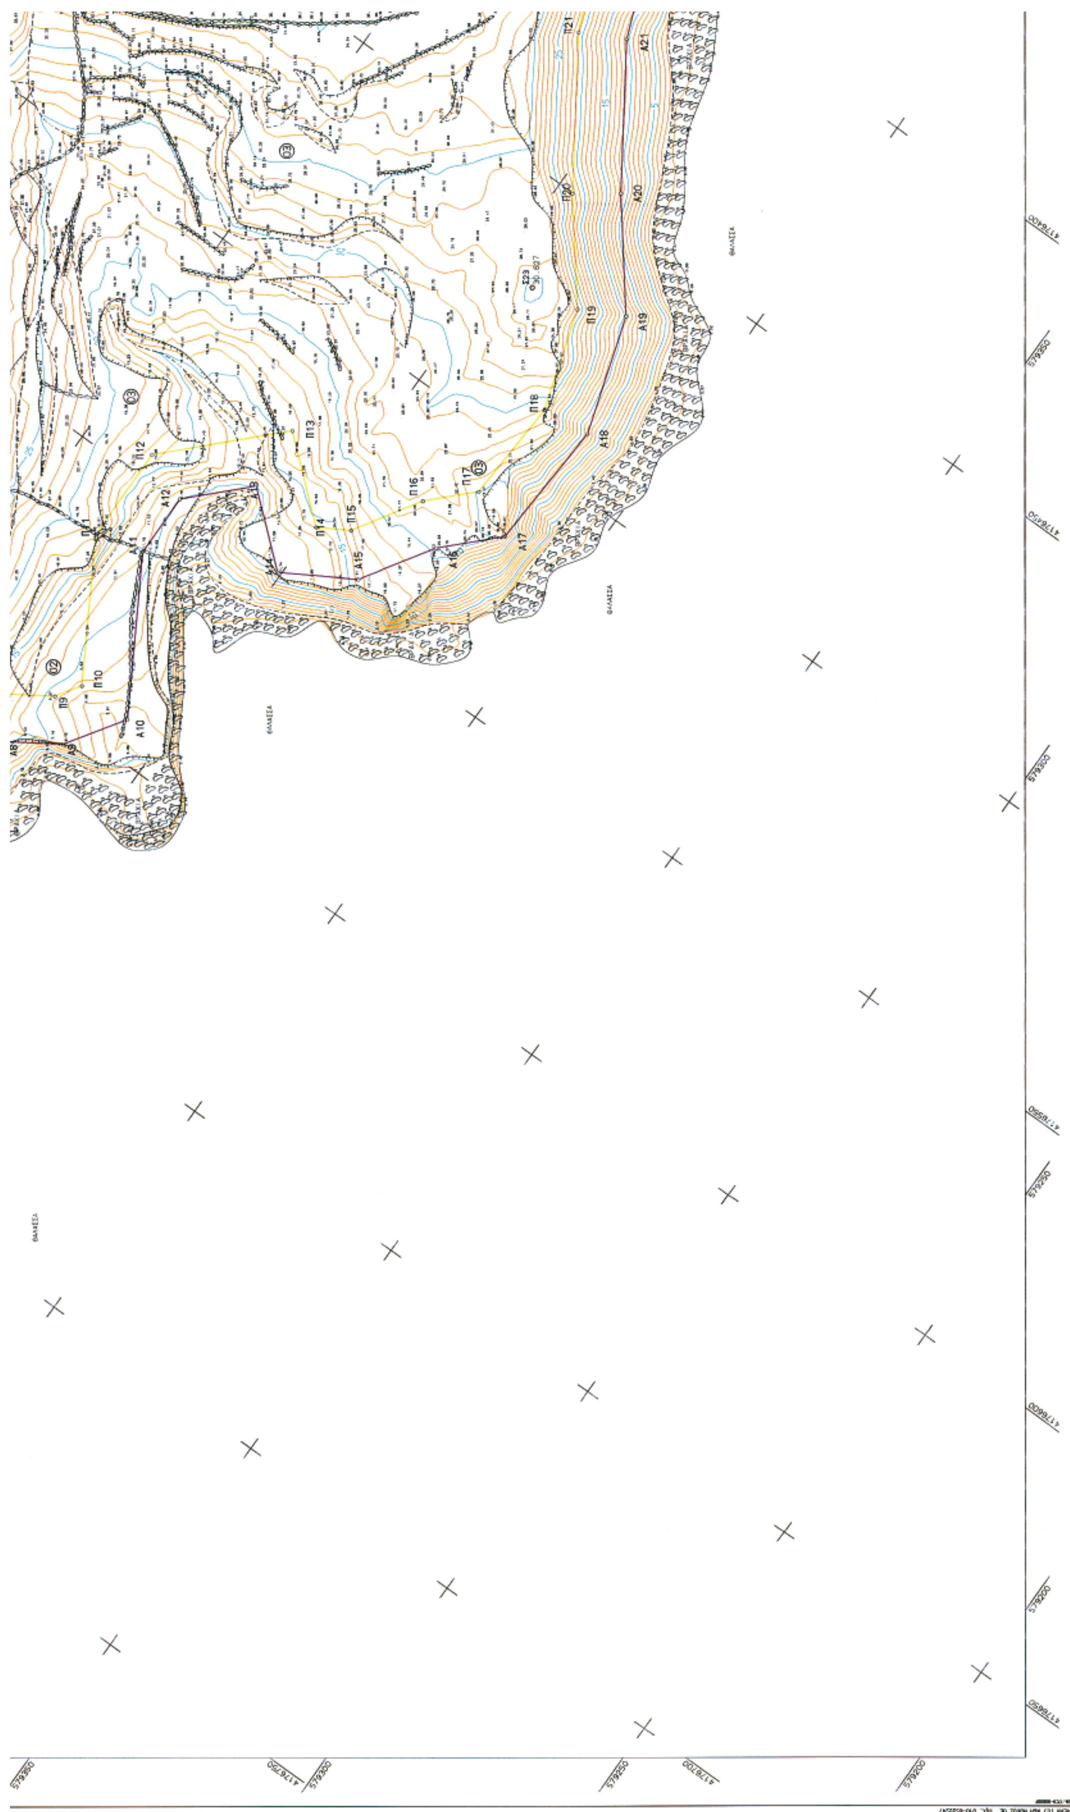

Π10	579470.168	4176591.978	Π35	579648.752	4176102.027
Π11	579485.995	4176564.871	Π36	579667.897	4176076.659
Π12	579486.127	4176544.754	Π37	579683.929	4176063.404
Π13	579465.360	4176523.854	Π38	579706.412	4176057.323
Π14	579449.717	4176537.242	Π39	579726.408	4176036.327
Π15	579443.467	4176533.600	Π40	579743.706	4176023.711
Π16	579434.804	4176519.965	Π41	579759.036	4175992.149
Π17	579426.567	4176511.700	Π42	579773.064	4175969.145
Π18	579425.337	4176490.031	Π43	579787.860	4175945.372
Π19	579431.898	4176469.172	Π44	579800.340	4175924.086
Π20	579446.733	4176450.132	Π45	579814.796	4175910.026
Π21	579465.064	4176422.296	Π46	579831.774	4175909.782
Π22	579475.792	4176395.324	Π47	579855.321	4175920.639
Π23	579476.565	4176366.546	Π48	579893.529	4175939.201
Π24	579479.208	4176339.983	Π49	579926.685	4175927.454
Π25	579496.642	4176318.168			

ΥΠΟΜΝΗΜΑ ΕΠΙΤΡΟΠΗΣ

1. ΤΟ ΠΑΡΟΝ ΤΟΠΟΓΡΑΦΙΚΟ ΔΙΑΓΡΑΜΜΑ ΣΥΝΟΔΕΥΕΙ ΤΗΝ ΑΠΟ 19/12/2006 ΕΚΘΕΣΗ ΤΗΣ ΕΠΙΤΡΟΠΗΣ ΕΠΑΝΑΚΑΘΟΡΙΣΜΟΥ ΤΩΝ ΟΡΙΩΝ ΤΟΥ ΑΙΓΙΑΛΟΥ (ΑΡΘΡΟ 3 ΤΟΥ Ν. 2971/2001).

ΓΡΑΜΜΗ ΑΙΓΙΑΛΟΥ

ΓΡΑΜΜΗ ΠΑΡΑΛΙΑΣ

3. ΟΙ ΚΟΡΥΦΕΣ ΤΩΝ ΟΡΙΟΓΡΑΜΜΩΝ ΟΡΙΖΟΝΤΑΙ ΜΕ ΟΡΘΟΓΩΝΙΕΣ ΣΥΝ/ΝΕΣ ΕΞΑΡΤΗΜΕΝΕΣ ΑΠΟ ΤΟ ΚΡΑΤΙΚΟ ΔΙΚΤΥΟ.

4. ΑΠΟΦΑΙΝΕΤΑΙ ΟΤΙ ΔΕΝ ΥΦΙΣΤΑΤΑΙ ΠΑΛΑΙΟΣ ΑΙΓΙΑΛΟΣ ΚΑΙ ΟΤΙ ΣΤΗ ΖΩΝΗ ΑΙΓΙΑΛΟΥ ΚΑΙ ΠΑΡΑΛΙΑΣ ΔΕΝ ΥΠΑΡΧΟΥΝ ΚΤΙΣΜΑΤΑ.

Ο ΠΡΟΕΔΡΟΣ

ΣΤΕΛΙΟΣ ΣΕΖΕΝΙΑΣ
ΕΦΟΡΙΑΚΟΣ ΔΕ/Α'
ΠΡΟΙΣΤΑΜΕΝΟΣ
ΚΤΗΜΑΤΙΚΗΣ ΥΠΗΡΕΣΙΑΣ

ΤΑ ΜΕΛΗ

α. ΚΙΟΥΠΙΔΗΣ ΘΕΟΔΩΡΟΣ
Τ.Ε. ΤΟΠΟΓΡΑΦΟΣ
ΚΤΗΜΑΤΙΚΗΣ ΥΠΗΡΕΣΙΑΣ
ΚΥΚΛΑΔΩΝ

β. ΤΡΑΝΑΚΟΣ ΓΕΩΡΓΙΟΣ
ΑΝΑΠΛΗΡΩΤΗΣ ΛΙΜΕΝΑΡΧΗΣ
ΝΗΣΟΥ ΑΝΔΡΟΥ

ΚΤΗΜΑΤΙΚΗ ΥΠΗΡΕΣΙΑ
ΥΠΟΥΡΓΕΙΟΥ ΟΙΚΟΝΟΜΙΚΩΝ
ΑΚΡΙΒΕΣ ΑΝΤΙΓΡΑΦΟ
Σύρος 20-6-07

ΕΛΕΧΘΗΚΕ
ΕΠΙ ΤΟΠΟΥ ΓΙΑ ΤΗΝ ΑΚΡΙΒΕΙΑ
ΤΗΣ ΑΠΟΤΥΠΩΣΗΣ
ΑΝΔΡΟΣ 19/12/2006

ΘΕΩΡΗΘΗΚΕ
19/12/2006
Ο ΠΡΟΙΣΤΑΜΕΝΟΣ ΚΥΚΝ
ΣΤΕΛΙΟΣ ΣΕΖΕΝΙΑΣ
ΕΦΟΡΙΑΚΟΣ ΜΕ Α'Β

Ο ΕΛΕΓΞΑΣ
ΚΙΟΥΠΙΔΗΣ ΘΕΟΔΩΡΟΣ
Τ.Ε. ΤΟΠΟΓΡΑΦΟΣ
ΚΤΗΜΑΤΙΚΗΣ ΥΠΗΡΕΣΙΑΣ
ΚΥΚΛΑΔΩΝ

ΓΡΑΦΕΙΟ ΜΕΛΕΤΩΝ
ΧΡΗΣΤΟΣ ΜΑΝΑΛΗΣ ΤΟΠΟΓΡΑΦΟΣ ΜΗΧΑΝΙΚΟΣ

Ι.ΦΙΞ 8 & ΕΣΠΕΡΟΥ 51, 17561 Π.Φάληρο
ΤΗΛ-FAX:2109843954, email:cmana@tee.gr

ΕΡΓΟΔΟΤΗΣ
ΔΗΜΗΤΡΙΟΣ ΚΑΡΠΟΥΖΗΣ, ΛΕΩΝΙΔΑΣ ΚΑΡΠΟΥΖΗΣ
ΚΩΝ/ΝΟΣ ΚΑΡΠΟΥΖΗΣ, ΝΙΚΟΛΑΟΣ ΚΑΤΣΙΚΗΣ
SEASIDE GLOBAL DEVELOPMENT Ε.Π.Ε.

ΕΡΓΟ
ΚΑΘΟΡΙΣΜΟΣ ΓΡΑΜΜΩΝ
ΑΙΓΙΑΛΟΥ & ΠΑΡΑΛΙΑΣ

ΘΕΣΗ
"ΞΗΡΟΚΑΜΠΙ" - ΠΙΣΩ ΜΕΡΙΑ
ΔΗΜΟΣ ΚΟΡΘΙΟΥ - ΝΗΣΟΥ ΑΝΔΡΟΥ

ΘΕΜΑ ΣΧΕΔΙΟΥ
ΚΤΗΜΑΤΟΛΟΓΙΚΟ ΔΙΑΓΡΑΜΜΑ

ΑΡΙΘΜΟΣ ΣΧΕΔΙΟΥ 1

ΚΛΙΜΑΚΑ 1:500

ισοδιάσταση 1.00


ΧΡΟΝΟΣ ΜΕΛΕΤΗΣ : ΣΕΠΤΕΜΒΡΙΟΣ 2006

ΥΠΟΓΡΑΦΗ


ΣΦΡΑΓΙΔΑ

ΧΡΗΣΤΟΣ Ι. ΜΑΝΑΛΗΣ
ΑΓΡΟΝΟΜΟΣ ΤΟΠΟΓΡΑΦΟΣ ΜΗΧΑΝΙΚΟΣ

ΑΡΧΕΙΟ: AIGPARAL.FPL

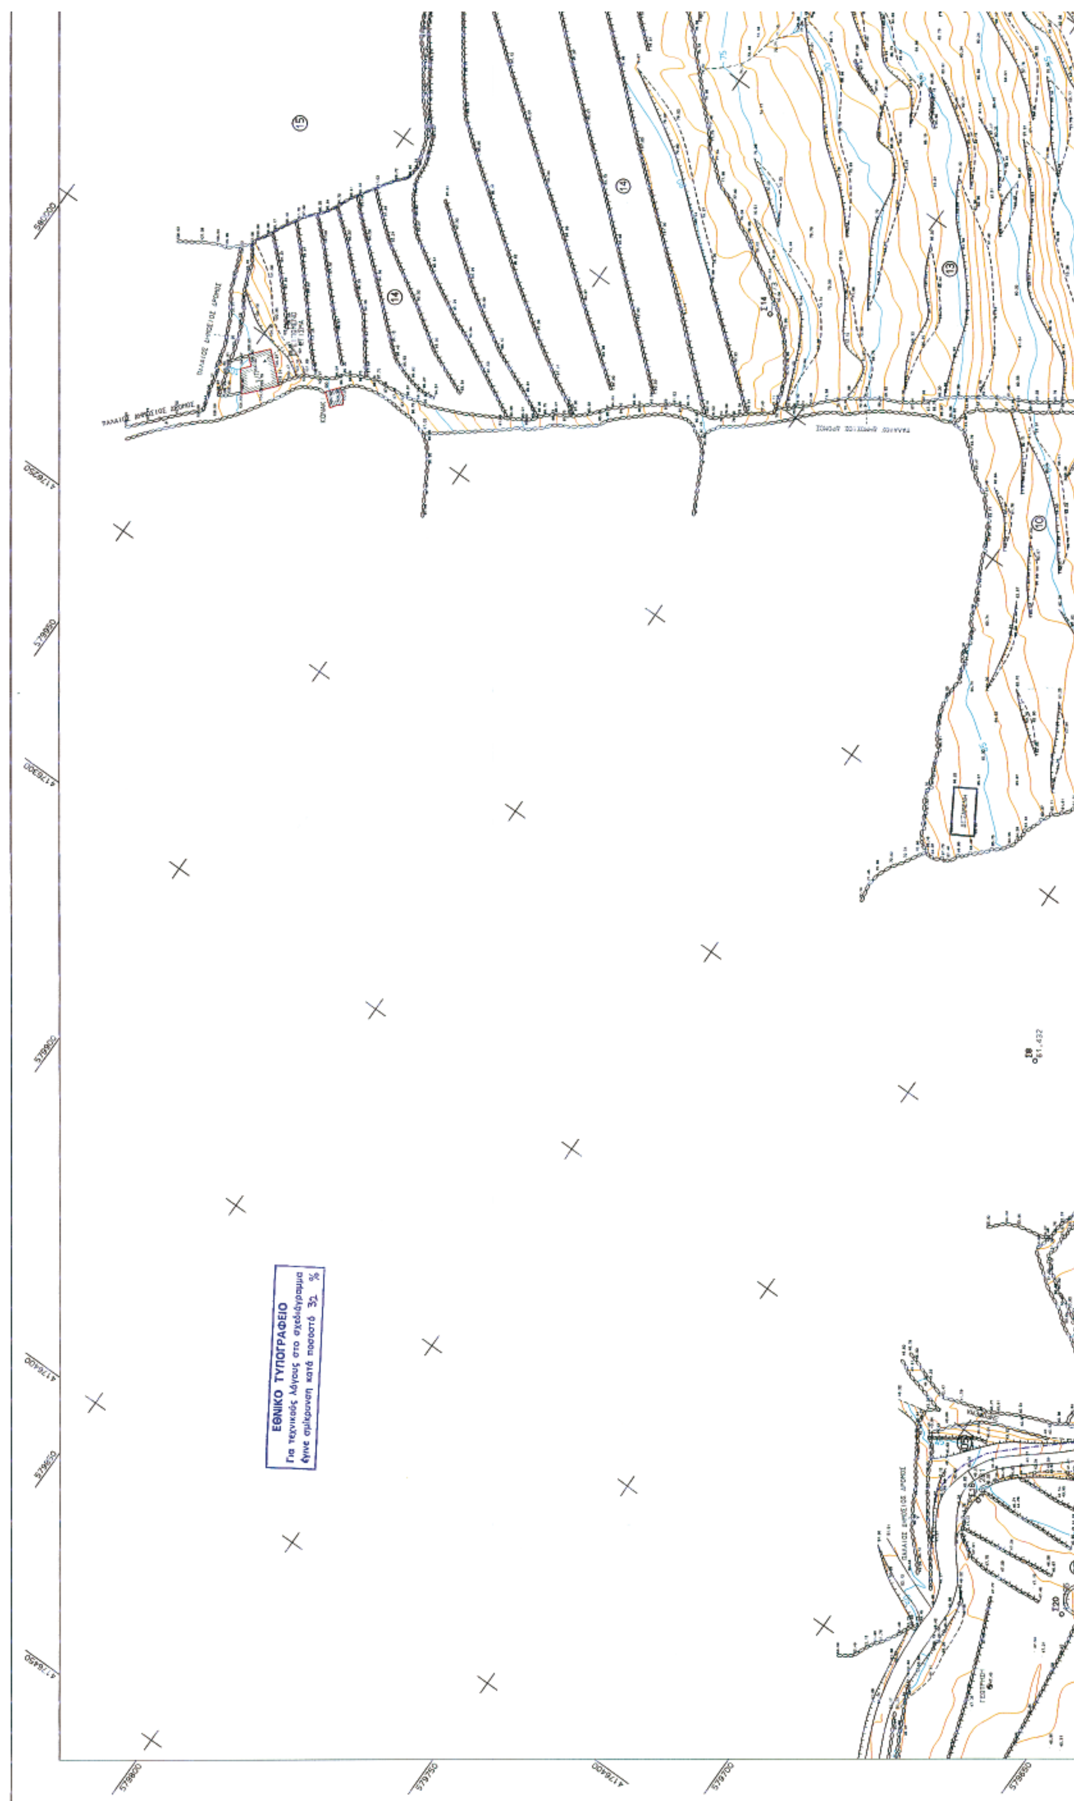

ΕΘΝΙΚΟ ΤΥΠΟΓΡΑΦΕΙΟ
Για τεχνικούς λόγους στο σχεδιάγραμμα
έγινε σμίκρυνση κατά ποσοστό 31 %

ΑΠΟΣΠΑΣΜΑ ΧΑΡΤΗ Γ.Υ.Σ. ΚΛ. 1:50000
Φ.Χ. ΠΙΣΩ ΜΕΡΙΑ

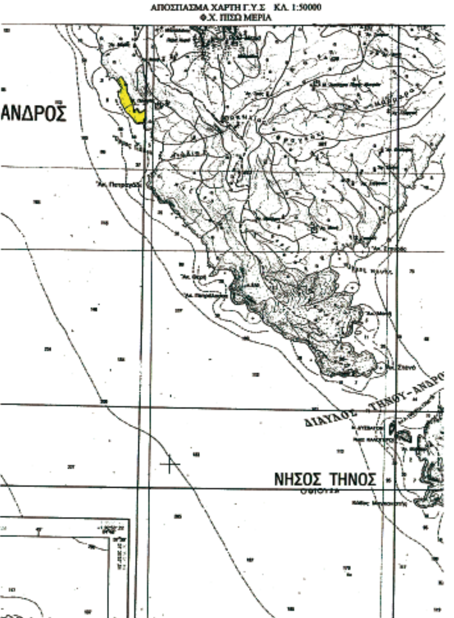

ΑΠΟΣΠΑΣΜΑ ΤΟΠΟΓΡΑΦΙΚΟΥ ΔΙΑΓΡΑΜΜΑΤΟΣ Γ.Υ.Σ. ΚΛ. 1:5000
Φ.Χ. ΠΙΣΩ ΜΕΡΙΑ (6576/6)



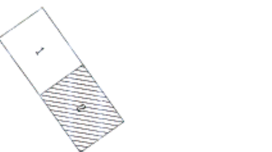

Η ΤΟΠΟΓΡΑΦΙΚΗ ΚΑΙ ΥΨΟΜΕΤΡΙΚΗ ΑΠΟΤΥΠΩΣΗ ΕΞΑΡΤΗΘΗΚΕ ΑΠΟ ΤΟ ΚΡΑΤΙΚΟ ΤΡΙΓΩΝΟΜΕΤΡΙΚΟ ΔΙΚΤΥΟ ΣΕ ΠΡΟΒΟΛΗ ΕΓΣΑ '87.

ΚΤΗΜΑΤΟΛΟΓΙΚΟΣ ΠΙΝΑΚΑΣ

Α/Α	ΙΔΙΟΚΤΗΤΗΣ
01	ΔΗΜΗΤΡΙΟΥ ΚΑΡΠΟΥΖΗ
02	ΛΕΩΝΙΔΑ ΚΑΡΠΟΥΖΗ
03	ΛΕΩΝΙΔΑ ΚΑΡΠΟΥΖΗ
04	ΛΕΩΝΙΔΑ ΚΑΡΠΟΥΖΗ
05	ΚΩΝ/ΝΟΥ ΚΑΡΠΟΥΖΗ
06	ΚΩΝ/ΝΟΥ ΚΑΡΠΟΥΖΗ
07	ΚΩΝ/ΝΟΥ ΚΑΡΠΟΥΖΗ
08	ΝΙΚΟΛΑΟΥ ΚΑΤΣΙΚΗ
09	ΝΙΚΟΛΑΟΥ ΚΑΤΣΙΚΗ
10	ΝΙΚΟΛΑΟΥ ΚΑΤΣΙΚΗ
11	ΔΗΜΟΣΘΕΝΗ ΝΗΔΡΙΩΤΗ
12	SEASIDE GLOBAL DEVELOPMENT Ε.Π.Ε.
13	SEASIDE GLOBAL DEVELOPMENT Ε.Π.Ε.
14	SEASIDE GLOBAL DEVELOPMENT Ε.Π.Ε.
15	ΒΕΑΤΡΙΚΗΣ ΓΛΥΝΟΥ
16	ΛΕΩΝΙΔΑ ΜΑΝΕΤΑ
17	ΣΗΜΟΣΘΕΝΗ ΝΗΔΡΙΩΤΗ

ΤΑ ΟΡΙΑ ΥΠΟΔΕΙΧΘΗΚΑΝ ΑΠΟ ΤΟΥΣ ΙΔΙΟΚΤΗΤΕΣ


ΣΥΝΤΕΤΑΓΜΕΝΕΣ ΚΟΡΥΦΩΝ ΓΡΑΜΜΗΣ ΑΙΓΙΑΛΟΥ


Α/Α	Χ	Υ	Α/Α	Χ	Υ
Α1	579385.658	4176790.021	Α26	579508.450	4176290.600
Α2	579414.600	4176721.550	Α27	579520.700	4176264.750
Α3	579428.000	4176699.500	Α28	579528.750	4176249.000
Α4	579460.900	4176686.100	Α29	579531.650	4176223.950
Α5	579479.962	4176669.440	Α30	579536.550	4176209.750
Α6	579483.649	4176650.649	Α31	579553.511	4176206.213
Α7	579481.255	4176628.092	Α32	579571.799	4176173.375
Α8	579476.250	4176610.700	Α33	579590.256	4176141.413
Α9	579466.259	4176604.212	Α34	579618.450	4176118.800
Α10	579458.400	4176592.300	Α35	579641.150	4176095.500
Α11	579476.013	4176562.135	Α36	579660.621	4176069.699
Α12	579476.100	4176548.850	Α37	579679.227	4176054.317
Α13	579464.810	4176537.488	Α38	579701.100	4176048.400
Α14	579450.822	4176549.459	Α39	579719.788	4176028.778
Α15	579436.330	4176541.016	Α40	579735.800	4176017.100
Α16	579426.950	4176526.250	Α41	579750.250	4175987.350
Α17	579416.798	4176516.065	Α42	579764.550	4175963.900
Α18	579415.250	4176488.774	Α43	579779.300	4175940.200
Α19	579422.900	4176464.450	Α44	579792.398	4175917.861
Α20	579438.600	4176444.300	Α45	579810.675	4175900.084
Α21	579456.150	4176417.650	Α46	579833.900	4175899.750
Α22	579465.844	4176393.279	Α47	579859.600	4175911.600
Α23	579466.578	4176365.916	Α48	579894.134	4175928.377
Α24	579469.550	4176336.050	Α49	579923.345	4175918.028
Α25	579489.050	4176311.650			

ΣΥΝΤΕΤΑΓΜΕΝΕΣ ΚΟΡΥΦΩΝ ΓΡΑΜΜΗΣ ΠΑΡΑΛΙΑΣ

Α/Α	Χ	Υ	Α/Α	Χ	Υ
Π1	579394.863	4176793.929	Π26	579516.835	4176296.258
Π2	579423.526	4176726.118	Π27	579529.673	4176269.168
Π3	579434.831	4176707.516	Π28	579538.476	4176251.943
Π4	579466.221	4176694.730	Π29	579541.458	4176226.182
Π5	579489.117	4176674.720	Π30	579544.151	4176218.380
Π6	579493.752	4176651.093	Π31	579560.024	4176215.070
Π7	579491.107	4176626.167	Π32	579580.498	4176178.308
Π8	579484.828	4176604.347	Π33	579597.977	4176148.040
Π9	579473.456	4176596.963	Π34	579625.185	4176126.217
Π10	579470.168	4176591.978	Π35	579648.752	4176102.027
Π11	579485.995	4176564.871	Π36	579667.897	4176076.659
Π12	579486.127	4176544.754	Π37	579683.929	4176063.404
Π13	579465.360	4176523.854	Π38	579706.412	4176057.323
Π14	579449.717	4176537.242	Π39	579726.408	4176036.327
Π15	579443.467	4176533.600	Π40	579743.706	4176023.711
Π16	579434.804	4176519.965	Π41	579759.036	4175992.149
Π17	579426.567	4176511.700	Π42	579773.064	4175969.145
Π18	579425.337	4176490.031	Π43	579787.860	4175945.372



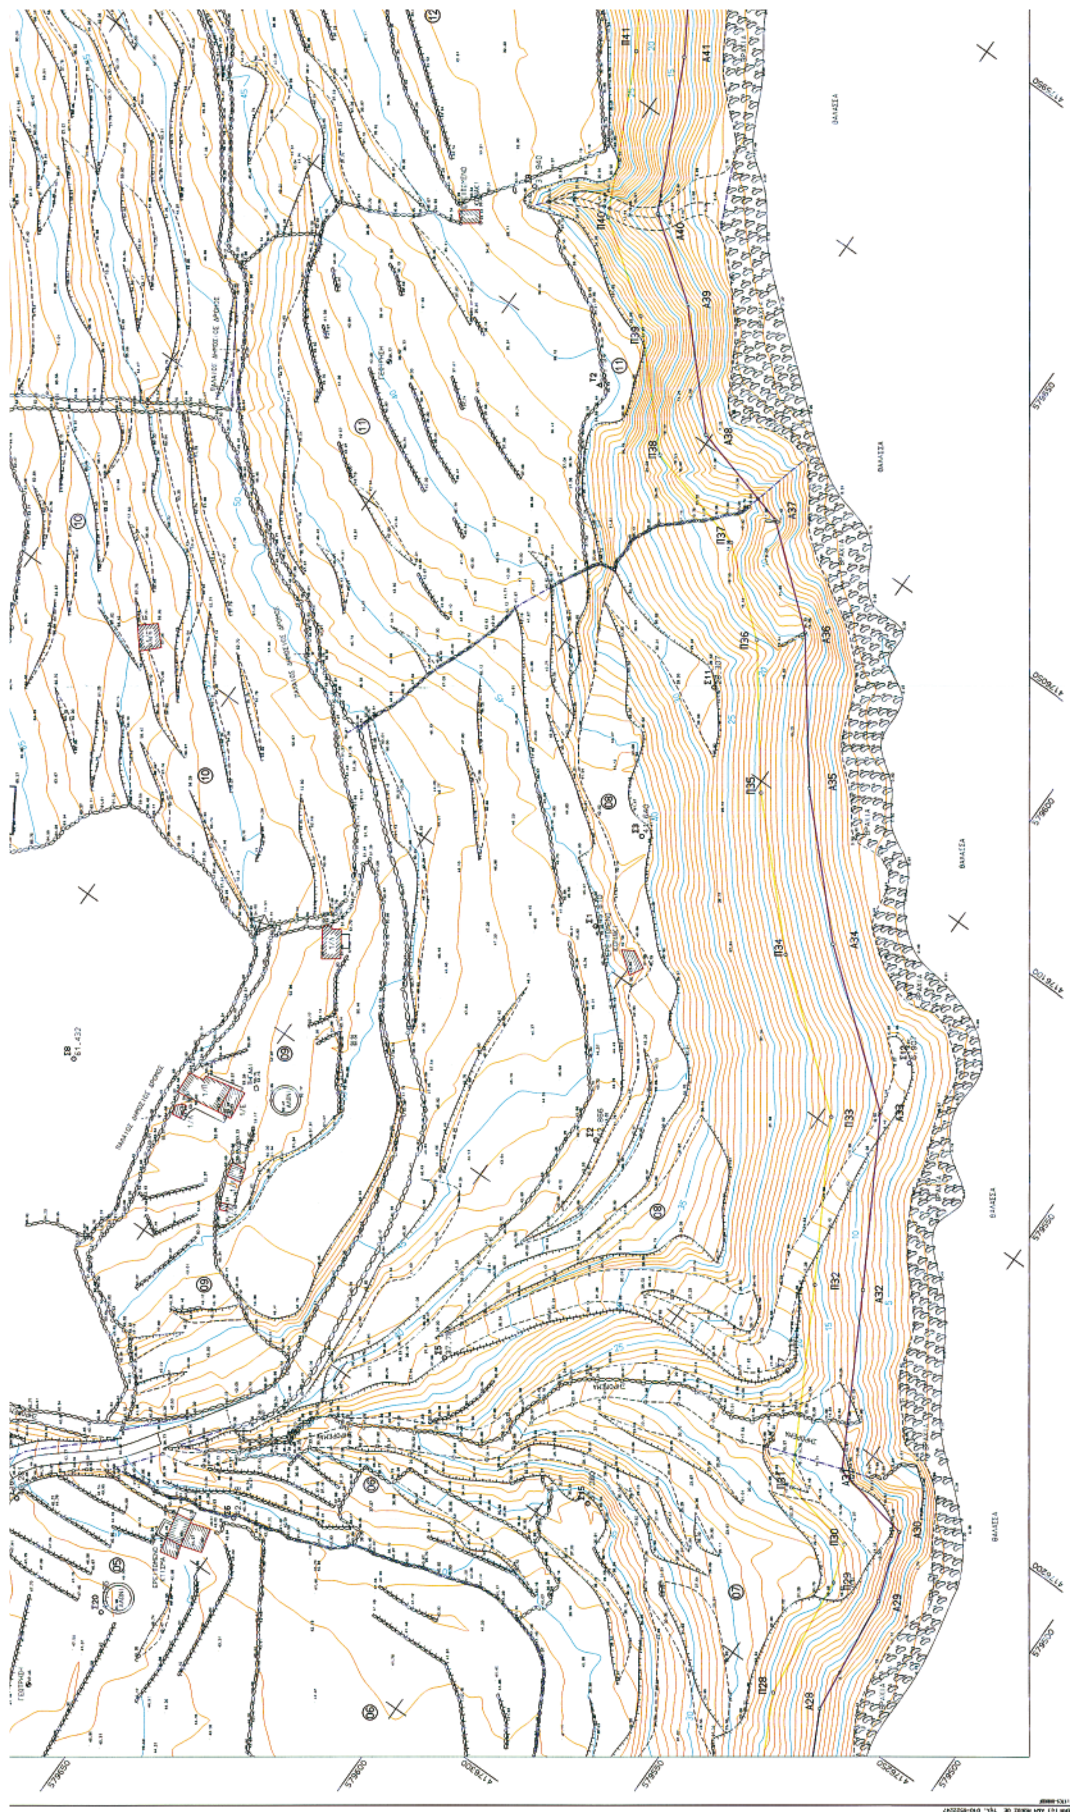

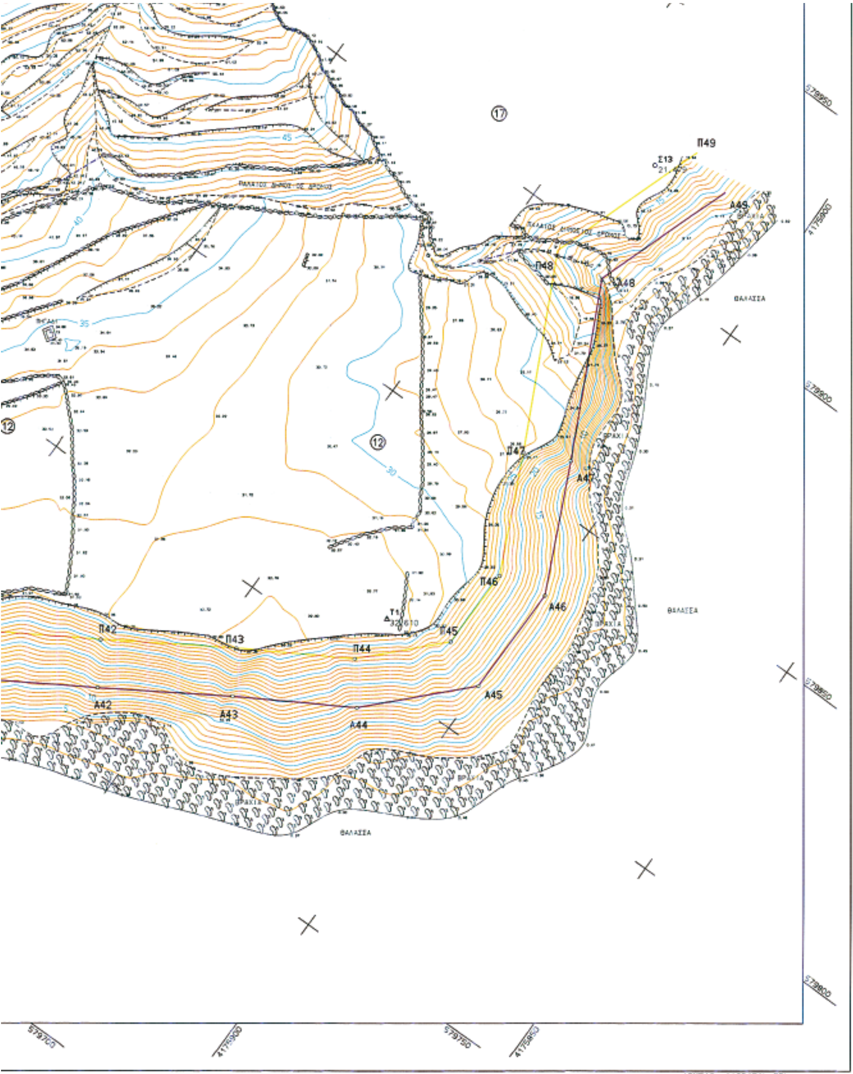

Π9	579473.456	4176596.963	Π34	579625.185	4176126.217
Π10	579470.168	4176591.978	Π35	579648.752	4176102.027
Π11	579485.995	4176564.871	Π36	579667.897	4176076.659
Π12	579486.127	4176544.754	Π37	579683.929	4176063.404
Π13	579465.360	4176523.854	Π38	579706.412	4176057.323
Π14	579449.717	4176537.242	Π39	579726.408	4176036.327
Π15	579443.467	4176533.600	Π40	579743.706	4176023.711
Π16	579434.804	4176519.965	Π41	579759.036	4175992.149
Π17	579426.567	4176511.700	Π42	579773.064	4175969.145
Π18	579425.337	4176490.031	Π43	579787.860	4175945.372
Π19	579431.898	4176469.172	Π44	579800.340	4175924.086
Π20	579446.733	4176450.132	Π45	579814.796	4175910.026
Π21	579465.064	4176422.296	Π46	579831.774	4175909.782
Π22	579475.792	4176395.324	Π47	579855.321	4175920.639
Π23	579476.565	4176366.546	Π48	579893.529	4175939.201
Π24	579479.208	4176339.983	Π49	579926.685	4175927.454
Π25	579496.642	4176318.168			

Υ Π Ο Μ Ν Η Μ Α   Ε Π Ι Τ Ρ Ο Π Η Σ

1. ΤΟ ΠΑΡΟΝ ΤΟΠΟΓΡΑΦΙΚΟ ΔΙΑΓΡΑΜΜΑ ΣΥΝΟΔΕΥΕΙ ΤΗΝ ΑΠΟ 19/12/2006 ΕΚΘΕΣΗ ΤΗΣ ΕΠΙΤΡΟΠΗΣ ΕΠΑΝΑΚΑΘΟΡΙΣΜΟΥ ΤΩΝ ΟΡΙΩΝ ΤΟΥ ΑΙΓΙΑΛΟΥ (ΑΡΘΡΟ 3 ΤΟΥ Ν. 2971/2001).

——— ΓΡΑΜΜΗ ΑΙΓΙΑΛΟΥ

——— ΓΡΑΜΜΗ ΠΑΡΑΛΙΑΣ

3. ΟΙ ΚΟΡΥΦΕΣ ΤΩΝ ΟΡΙΟΓΡΑΜΜΩΝ ΟΡΙΖΟΝΤΑΙ ΜΕ ΟΡΘΟΓΩΝΙΕΣ ΣΥΝ/ΝΕΣ ΕΞΑΡΤΗΜΕΝΕΣ ΑΠΟ ΤΟ ΚΡΑΤΙΚΟ ΔΙΚΤΥΟ.

4. ΑΠΟΦΑΙΝΕΤΑΙ ΟΤΙ ΔΕΝ ΥΦΙΣΤΑΤΑΙ ΠΑΛΑΙΟΣ ΑΙΓΙΑΛΟΣ ΚΑΙ ΟΤΙ ΣΤΗ ΖΩΝΗ ΑΙΓΙΑΛΟΥ ΚΑΙ ΠΑΡΑΛΙΑΣ ΔΕΝ ΥΠΑΡΧΟΥΝ ΚΤΙΣΜΑΤΑ.

Ο ΠΡΟΕΔΡΟΣ
ΣΤΕΛΙΟΣ ΣΕΖΕΝΙΑΣ
ΕΦΟΡΙΑΚΟΣ ΔΕ/Α'
ΠΡΟΙΣΤΑΜΕΝΟΣ
ΚΤΗΜΑΤΙΚΗΣ ΥΠΗΡΕΣΙΑΣ

ΤΑ ΜΕΛΗ
α. ΚΙΟΥΠΙΔΗΣ ΘΕΟΔΩΡΟΣ
Τ.Ε. ΤΟΠΟΓΡΑΦΟΣ
ΚΤΗΜΑΤΙΚΗΣ ΥΠΗΡΕΣΙΑΣ
ΚΥΚΛΑΔΩΝ

β. ΤΡΑΝΑΚΟΣ ΓΕΩΡΓΙΟΣ
ΑΝΑΠΛΗΡΩΤΗΣ ΛΙΜΕΝΑΡΧΗΣ
ΝΗΣΟΥ ΑΝΔΡΟΥ

ΚΤΗΜΑΤΙΚΗ ΥΠΗΡΕΣΙΑ
ΑΚΡΙΒΕΣ ΑΝΤΙΓΡΑΦΟ
20-6-07

ΕΛΕΧΘΗΚΕ
ΕΠΙ ΤΟΠΟΥ ΓΙΑ ΤΗΝ ΑΚΡΙΒΕΙΑ
ΤΗΣ ΑΠΟΤΥΠΩΣΗΣ
ΑΝΔΡΟΣ 19/12/2006

ΘΕΩΡΗΘΗΚΕ
19/12/2006
Ο ΠΡΟΙΣΤΑΜΕΝΟΣ ΚΥΚΝ
ΣΤΕΛΙΟΣ ΣΕΖΕΝΙΑΣ
ΕΦΟΡΙΑΚΟΣ ΜΕ Α'Β

Ο ΕΛΕΓΞΑΣ
ΚΙΟΥΠΙΔΗΣ ΘΕΟΔΩΡΟΣ
Τ.Ε. ΤΟΠΟΓΡΑΦΟΣ
ΚΤΗΜΑΤΙΚΗΣ ΥΠΗΡΕΣΙΑΣ
ΚΥΚΛΑΔΩΝ



ΓΡΑΦΕΙΟ ΜΕΛΕΤΩΝ
ΧΡΗΣΤΟΣ ΜΑΝΑΛΗΣ ΤΟΠΟΓΡΑΦΟΣ ΜΗΧΑΝΙΚΟΣ
Ι.ΦΙΞ 8 & ΕΣΠΕΡΟΥ 51, 17561 Π.Φάληρο
ΤΗΛ-FAX:2109843954, email:cmana@tee.gr

ΕΡΓΟΔΟΤΗΣ
ΔΗΜΗΤΡΙΟΣ ΚΑΡΠΟΥΖΗΣ, ΛΕΩΝΙΔΑΣ ΚΑΡΠΟΥΖΗΣ
ΚΩΝ/ΝΟΣ ΚΑΡΠΟΥΖΗΣ, ΝΙΚΟΛΑΟΣ ΚΑΤΣΙΚΗΣ
SEASIDE GLOBAL DEVELOPMENT Ε.Π.Ε.

ΕΡΓΟ
ΚΑΘΟΡΙΣΜΟΣ ΓΡΑΜΜΩΝ
ΑΙΓΙΑΛΟΥ & ΠΑΡΑΛΙΑΣ

ΘΕΣΗ
"ΞΗΡΟΚΑΜΠΙ" - ΠΙΣΩ ΜΕΡΙΑ
ΔΗΜΟΣ ΚΟΡΘΙΟΥ - ΝΗΣΟΥ ΑΝΔΡΟΥ

ΘΕΜΑ ΣΧΕΔΙΟΥ
ΚΤΗΜΑΤΟΛΟΓΙΚΟ
ΔΙΑΓΡΑΜΜΑ

ΑΡΙΘΜΟΣ ΣΧΕΔΙΟΥ 2

ΚΛΙΜΑΚΑ
1:500
ισοδιάσταση=1.00

ΧΡΟΝΟΣ ΜΕΛΕΤΗΣ : ΣΕΠΤΕΜΒΡΙΟΣ 2006

ΥΠΟΓΡΑΦΗ | ΣΦΡΑΓΙΔΑ

ΧΡΗΣΤΟΣ Ι. ΜΑΝΑΛΗΣ
ΑΓΡΟΝΟΜΟΣ ΤΟΠΟΓΡΑΦΟΣ ΜΗΧΑΝΙΚΟΣ

ΕΘΝΙΚΟ ΤΥΠΟΓΡΑΦΕΙΟ

ΕΦΗΜΕΡΙΣ ΤΗΣ ΚΥΒΕΡΝΗΣΕΩΣ

ΠΕΡΙΦΕΡΕΙΑΚΑ ΓΡΑΦΕΙΑ ΠΩΛΗΣΗΣ Φ.Ε.Κ.

ΘΕΣΣΑΛΟΝΙΚΗ - Βασ. Όλγας 227	**23104 23956**	**ΛΑΡΙΣΑ** - Διοικητήριο	**2410 597449**
ΠΕΙΡΑΙΑΣ - Ευριπίδου 63	**210 4135228**	**ΚΕΡΚΥΡΑ** - Σαμαρά 13	**26610 89122**
ΠΑΤΡΑ - Κορίνθου 327	**2610 638109**	**ΗΡΑΚΛΕΙΟ** - Πεδιάδος 2	**2810 300781**
ΙΩΑΝΝΙΝΑ - Διοικητήριο	**26510 87215**	**ΜΥΤΙΛΗΝΗ** - Πλ. Κωνσταντινουπόλεως 1	**22510 46654**
ΚΟΜΟΤΗΝΗ - Δημοκρατίας 1	**25310 22858**		

ΤΙΜΗ ΠΩΛΗΣΗΣ ΦΥΛΛΩΝ ΤΗΣ ΕΦΗΜΕΡΙΔΟΣ ΤΗΣ ΚΥΒΕΡΝΗΣΕΩΣ

Σε έντυπη μορφή

- Για τα Φ.Ε.Κ. από 1 μέχρι 16 σελίδες σε 1 €, προσαυξανόμενη κατά 0,20 € για κάθε επιπλέον οκτασέλιδο ή μέρος αυτού.
- Για τα φωτοαντίγραφα Φ.Ε.Κ. σε 0,15 € ανά σελίδα.

Σε μορφή DVD/CD

Τεύχος	Ετήσια έκδοση	Τριμηνιαία έκδοση	Μηνιαία έκδοση
Α΄	150 €	40 €	15 €
Β΄	300 €	80 €	30 €
Γ΄	50 €	-	-
Υ.Ο.Δ.Δ.	50 €	-	-
Δ΄	110 €	30 €	-

Τεύχος	Ετήσια έκδοση	Τριμηνιαία έκδοση	Μηνιαία έκδοση
Α.Α.Π.	110 €	30 €	-
Ε.Β.Ι.	100 €	-	-
Α.Ε.Δ.	5 €	-	-
Δ.Δ.Σ.	200 €	-	20 €
Α.Ε. - Ε.Π.Ε. και **Γ.Ε.ΜΗ.**	-	-	100 €

- Η τιμή πώλησης μεμονωμένων Φ.Ε.Κ. σε μορφή cd-rom από εκείνα που διατίθενται σε ψηφιακή μορφή και μέχρι 100 σελίδες, σε 5 € προσαυξανόμενη κατά 1 € ανά 50 σελίδες.
- Η τιμή πώλησης σε μορφή cd-rom/dvd, δημοσιευμάτων μιας εταιρείας στο τεύχος Α.Ε.-Ε.Π.Ε. και Γ.Ε.ΜΗ. σε 5 € ανά έτος.

ΠΑΡΑΓΓΕΛΙΑ ΚΑΙ ΑΠΟΣΤΟΛΗ Φ.Ε.Κ.: Τηλεφωνικά: 210 4071010 - fax: 210 4071010 - internet: http://www.et.gr

ΕΤΗΣΙΕΣ ΣΥΝΔΡΟΜΕΣ Φ.Ε.Κ.

Τεύχος	Έντυπη μορφή	Ψηφιακή Μορφή
Α΄	225 €	190 €
Β΄	320 €	225 €
Γ΄	65 €	Δωρεάν
Υ.Ο.Δ.Δ.	65 €	Δωρεάν
Δ΄	160 €	80 €
Α.Α.Π.	160 €	80 €
Ε.Β.Ι.	65 €	33 €

Τεύχος	Έντυπη μορφή	Ψηφιακή Μορφή
Α.Ε.Δ.	10 €	Δωρεάν
Α.Ε. - Ε.Π.Ε. και **Γ.Ε.ΜΗ.**	2.250 €	645 €
Δ.Δ.Σ.	225 €	95 €
Α.Σ.Ε.Π.	70€	Δωρεάν
Ο.Π.Κ.	-	Δωρεάν
Α΄+ Β΄+ Δ΄ + Α.Α.Π.	-	450 €

- Το τεύχος Α.Σ.Ε.Π. (έντυπη μορφή) θα αποστέλλεται σε συνδρομητές ταχυδρομικά, με την επιβάρυνση των 70 €, ποσό το οποίο αφορά τα ταχυδρομικά έξοδα.
- Για την παροχή πρόσβασης μέσω διαδικτύου σε Φ.Ε.Κ. προηγουμένων ετών και συγκεκριμένα στα τεύχη: **α)** Α, Β, Δ, Α.Α.Π., Ε.Β.Ι. και Δ.Δ.Σ., η τιμή προσαυξάνεται, πέραν του ποσού της ετήσιας συνδρομής του 2007, κατά 40 € ανά έτος και ανά τεύχος και **β)** για το τεύχος Α.Ε.-Ε.Π.Ε. & Γ.Ε.ΜΗ., κατά 60 € ανά έτος παλαιότητας.

* Η καταβολή γίνεται σε όλες τις Δημόσιες Οικονομικές Υπηρεσίες (Δ.Ο.Υ.). Το πρωτότυπο διπλότυπο (έγγραφο αριθμ. πρωτ. 9067/28.2.2005 2η Υπηρεσία Επιτρόπου Ελεγκτικού Συνεδρίου) με φροντίδα των ενδιαφερομένων, πρέπει να αποστέλλεται ή να κατατίθεται στο Εθνικό Τυπογραφείο (Καποδιστρίου 34, Τ.Κ. 104 32 Αθήνα).

* Σημειώνεται ότι φωτοαντίγραφα διπλοτύπων, ταχυδρομικές Επιταγές για την εξόφληση της συνδρομής, δεν γίνονται δεκτά και θα επιστρέφονται.

* Οι οργανισμοί τοπικής αυτοδιοίκησης, τα νομικά πρόσωπα δημοσίου δικαίου, τα μέλη της Ένωσης Ιδιοκτητών Ημερησίου Τύπου Αθηνών και Επαρχίας, οι τηλεοπτικοί και ραδιοφωνικοί σταθμοί, η Ε.Σ.Η.Ε.Α., τα τριτοβάθμια συνδικαλιστικά Όργανα και οι τριτοβάθμιες επαγγελματικές ενώσεις δικαιούνται έκπτωσης πενήντα τοις εκατό (50%) επί της ετήσιας συνδρομής (τρέχον έτος + παλαιότητα).

* Το ποσό υπέρ Τ.Α.Π.Ε.Τ. [5% επί του ποσού συνδρομής (τρέχον έτος + παλαιότητα)], καταβάλλεται ολόκληρο (Κ.Α.Ε. 3512) και υπολογίζεται πριν την έκπτωση.

* Στην Ταχυδρομική συνδρομή του τεύχους Α.Σ.Ε.Π. δεν γίνεται έκπτωση.

Πληροφορίες για δημοσιεύματα που καταχωρούνται στα Φ.Ε.Κ. στο τηλ.: 210 5279000.
Φωτοαντίγραφα παλαιών Φ.Ε.Κ.: Μάρνη 8 τηλ.: 210 8220885, 210 8222924, 210 5279050.
Οι πολίτες έχουν τη δυνατότητα ελεύθερης ανάγνωσης των δημοσιευμάτων που καταχωρούνται σε όλα τα τεύχη της Εφημερίδας της Κυβερνήσεως πλην εκείνων που καταχωρούνται στο τεύχος Α.Ε.-Ε.Π.Ε και Γ.Ε.ΜΗ., από την ιστοσελίδα του Εθνικού Τυπογραφείου (www.et.gr).

Οι υπηρεσίες εξυπηρέτησης πολιτών λειτουργούν καθημερινά από 08:00 μέχρι 13:00



ΑΠΟ ΤΟ ΕΘΝΙΚΟ ΤΥΠΟΓΡΑΦΕΙΟ
ΚΑΠΟΔΙΣΤΡΙΟΥ 34 * ΑΘΗΝΑ 104 32 * ΤΗΛ. 210 52 79 000 * FAX 210 52 21 004
ΗΛΕΚΤΡΟΝΙΚΗ ΔΙΕΥΘΥΝΣΗ: http://www.et.gr – e-mail: webmaster.et@et.gr